

BOUW WERELD

08

DE WERELD ACHTER ARCHITECTUUR EN BOUWTECHNIEK

08/2023



DIAMOND HOUSE

Luxe houten villa is één met het bos

KOPLOPER DICK VAN GINKEL

Zoekt lowtech oplossingen voor energiezuinig wonen

STADHUIS ALMELO

Transformatie met behoud van strenge ritmiek vliesgevel



MOOI GEDAAN

ARCHITECTEN HOUDEN NIET ALLEEN DE GROTE LIJNEN IN DE GATEN, MAAR HEBBEN OOK OOG VOOR DETAILS. OP DEZE PAGINA'S VOORBEELDEN VAN FRAAIE DETAILS DIE DE GEBOUWDE OMGEVING NET EVEN MOOIER MAKEN.


TEKST JACQUELINE KNUDSEN



FOTO'S MARCEL WITTE

NIEUW LEVEN VOOR SINT JOSEPHKERK

In 2023 is de transformatie van de monumentale Sint Josephkerk in Alkmaar afgerond. Er zijn negen appartementen ingebouwd, naar ontwerp van architectenbureau DVUA. De sacristie blijft in gebruik als ruimte voor gebed. Veel originele details zijn behouden, zoals de glas-in-loodramen en de ribben van de gewelven. Ook zijn enkele bijzondere nieuwe elementen toegevoegd, zoals het met hout omklede verkeersknooppunt met lift, trappen en overlopen. Buiten zet een print op de nieuwe glazen balustrades van de balkons de bakstenen bogenrijen door. Ontwikkelaar is Vink Bouw en aannemer Intersell heeft het project uitgevoerd. Vink Bouw is zo trots op het resultaat dat ze een boek over het gebouw hebben uitgegeven.

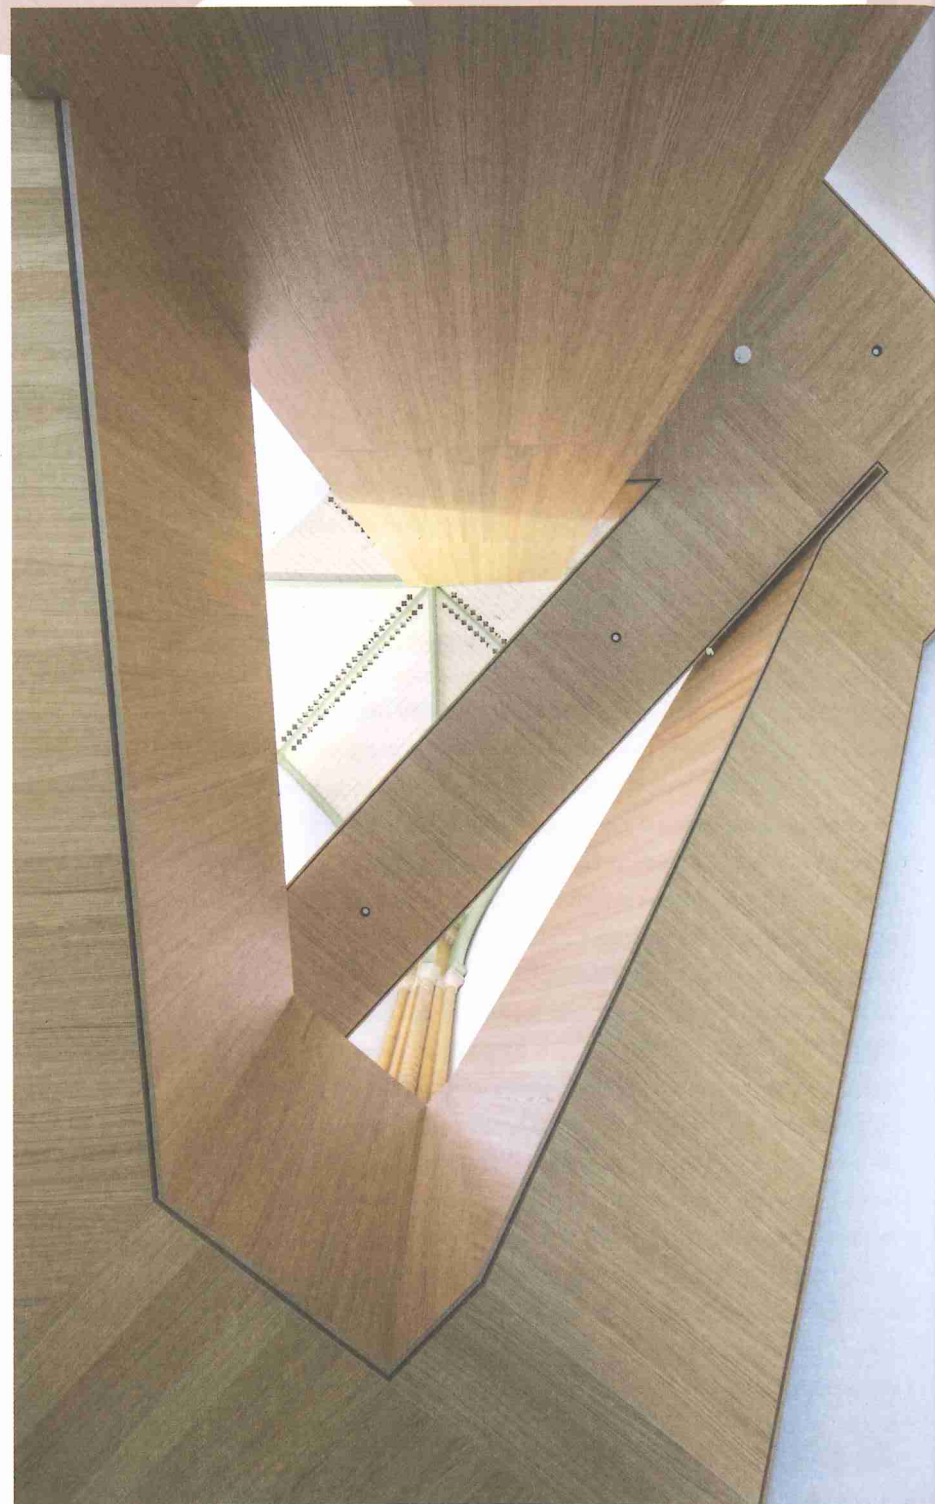

HOUTEN GEVEL VOOR VRIJE SCHOOL

De entreegevel van het nieuwe schoolgebouw voor het Rudolf Steinercollege in Haarlem is uitnodigend en met oog voor detail ontworpen. Het gebouw trapt af richting het schoolplein voor de entree. In lijn met de vormentaal van de vrije school heeft architectenbureau atelier PRO deze middelbare school ontworpen met natuurlijke materialen en afgeschuinde hoeken. De entreegevel is bekleed met Douglas houten geveldelen. Deze zijn fijnbezaagd, channel siding geprofileerd en toegepast in drie breedtematen: 55, 65 en 110 mm. Om te zorgen dat deze gevel ook mooi blijft, is het hout verduurzaamd door Leegwater met Woodlife HL-50, voorzien van een waterafstotende en vochtregulerende coating Sansin Enviro Stain en een brandvertrager: FlameDelay PT. Met een reliëf in houten lamellen is het logo van de school naast de entree aangebracht. Aannemersbedrijf J.M. Putter uit Uitgeest heeft de bouw uitgevoerd.



FOTO RONALD TILLEMANN

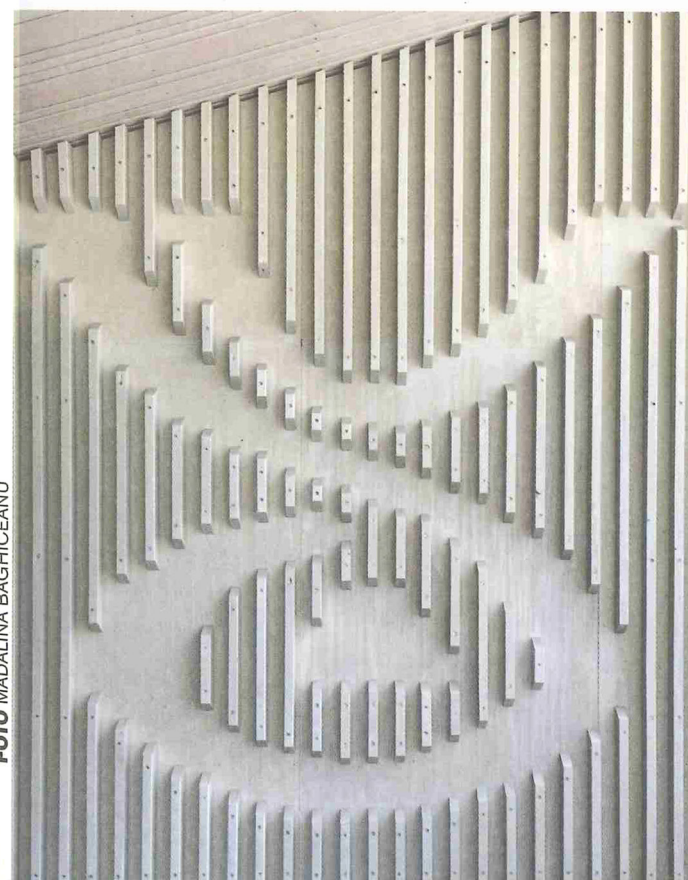


FOTO MADALINA BAGHICEANU

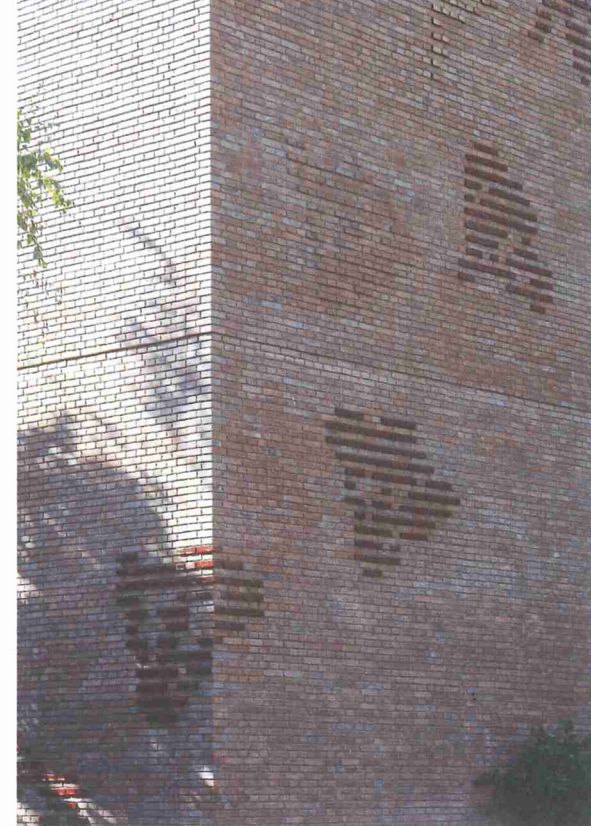


FOTO DE ZWARTE HOND



FOTO MMBS

GINKGOBLADJES EN EENDENPOOTJES IN BAKSTEEN

Na een uitbreiding en verbouwing, ontworpen door De Zwarte Hond en uitgevoerd door Van Zoelen, is het Universiteitsmuseum Utrecht in september 2023 heropend. De entree en de tentoonstellingsruimtes zijn verruimd. In de achterliggende tuin is een kleine uitbreiding met lift gerealiseerd. MMBS metselde in opdracht van Van Zoelen de buitenschil van de liftschacht, in dunformaat Rot-Braun-Blau van de Duitse steenfabriek Deppe. Met uitstekende koppen is de transitie van een Ginkgoblad naar een eendenpoot verbeeld, verwijzend naar de museumcollectie en naar de ruim 260 jaar oude ginkgoboom in de Oude Hortus. Ook het dak van den nieuwbouw is voorzien van metselwerk: gecoate steenstrips zijn met kit op een metalen raster bevestigd.